



"WILO Star-RS 15/6"

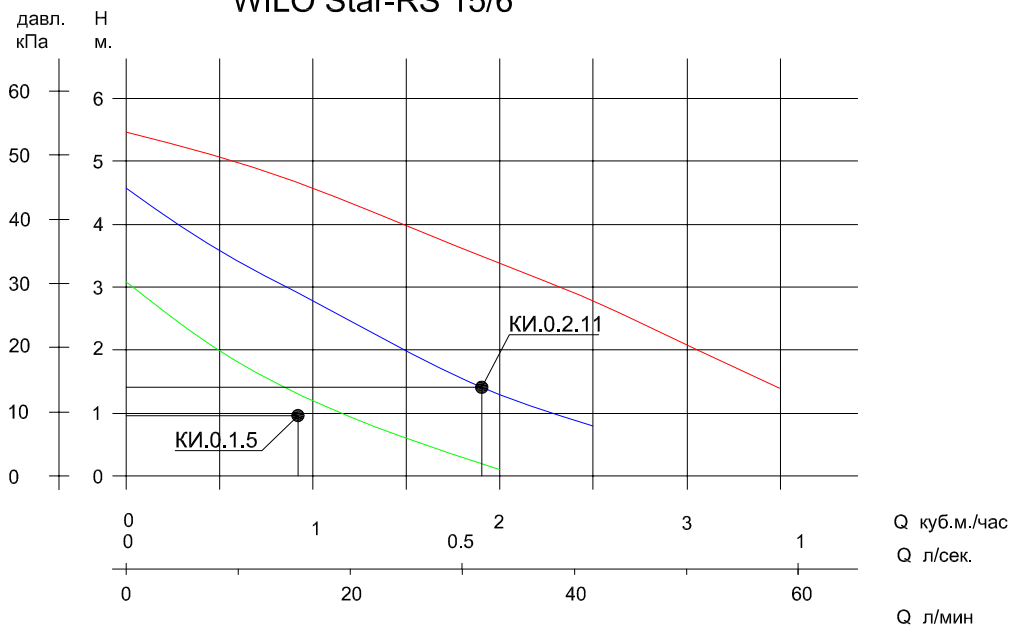

"WILO TOP-S 30/10"

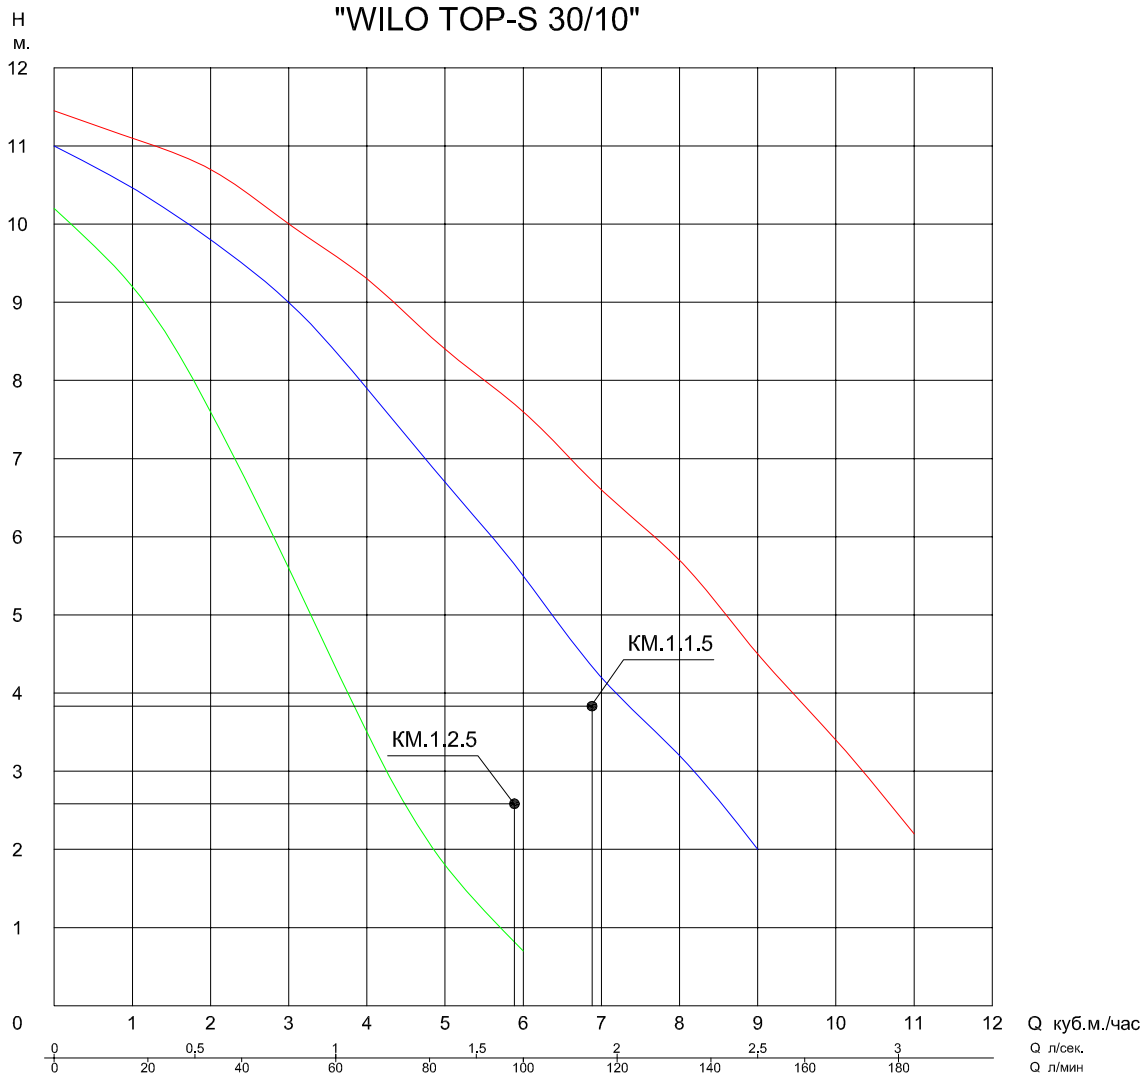

600/06/25.06.07/ОВ

г. Уфа, ул. Интернациональная, Калининский район городского округа г. Уфа РБ

Изм.	К.уч.	Лист	Нгрок.	Подпись	Дата
				Гарипов И.И.	03.08.07
Разраб.				Мурзагалина	03.08.07
Проверил				Гарипов И.И.	03.08.07
Утв.				Нугуманова О.А.	03.08.07

Автоцентр

Выбор циркуляционных насосов.

Стадия Лист Листов

Р 8

000 "М-стандарт инженеринг"
(347) 299-99-00
m-standart@mail.ru

Взам.инв.№.N

Погр. и дата

Инв.№ подл.